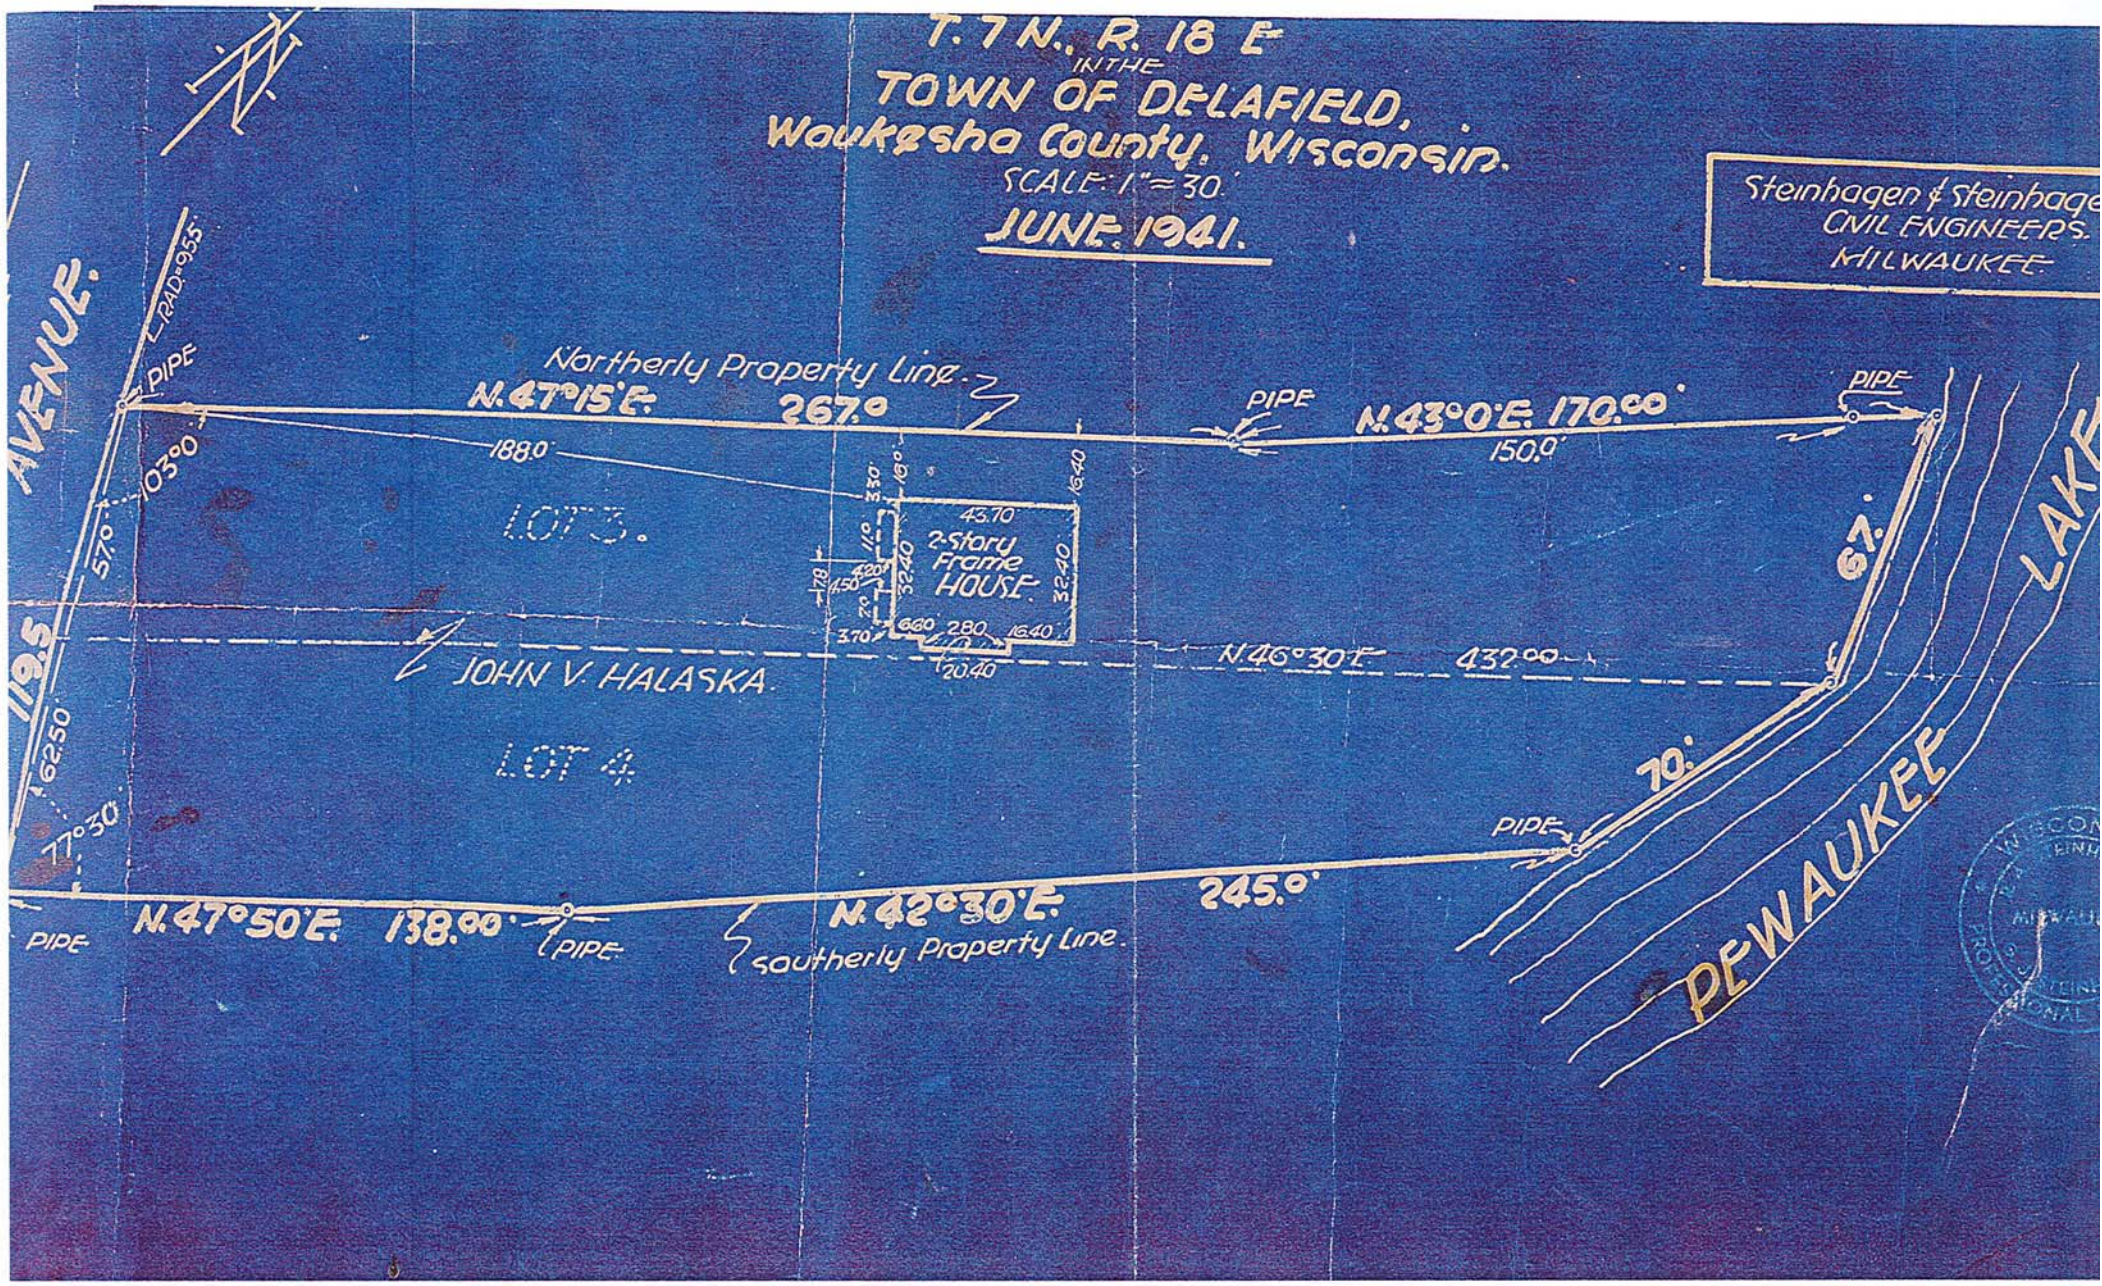
T. 7 N., R. 18 E.
IN THE
TOWN OF DELAFIELD,
Waukesha County, Wisconsin.
SCALE: 1" = 30'
JUNE 1941.
Steinhagen & Steinhagen
CIVIL ENGINEERS.
MILWAUKEE
AVENUE.
RAD. = 9.55
PIPE
Northerly Property Line
N. 47°15' E. 267.0
PIPE
N. 43°0' E. 170.00
150.0
PIPE
188.0
103°0'
57.0
LOT 3.
43.70
2-Story
Frame
HOUSE
32.40
32.40
16.40
20.40
119.5
62.50
77°30'
JOHN V. HALASKA.
LOT 4
N. 46°30' E. 432.00
67.
70.
LAKE
MILWAUKEE
PIPE
N. 47°50' E. 138.00
PIPE
N. 42°30' E. 245.0
Southerly Property Line.